


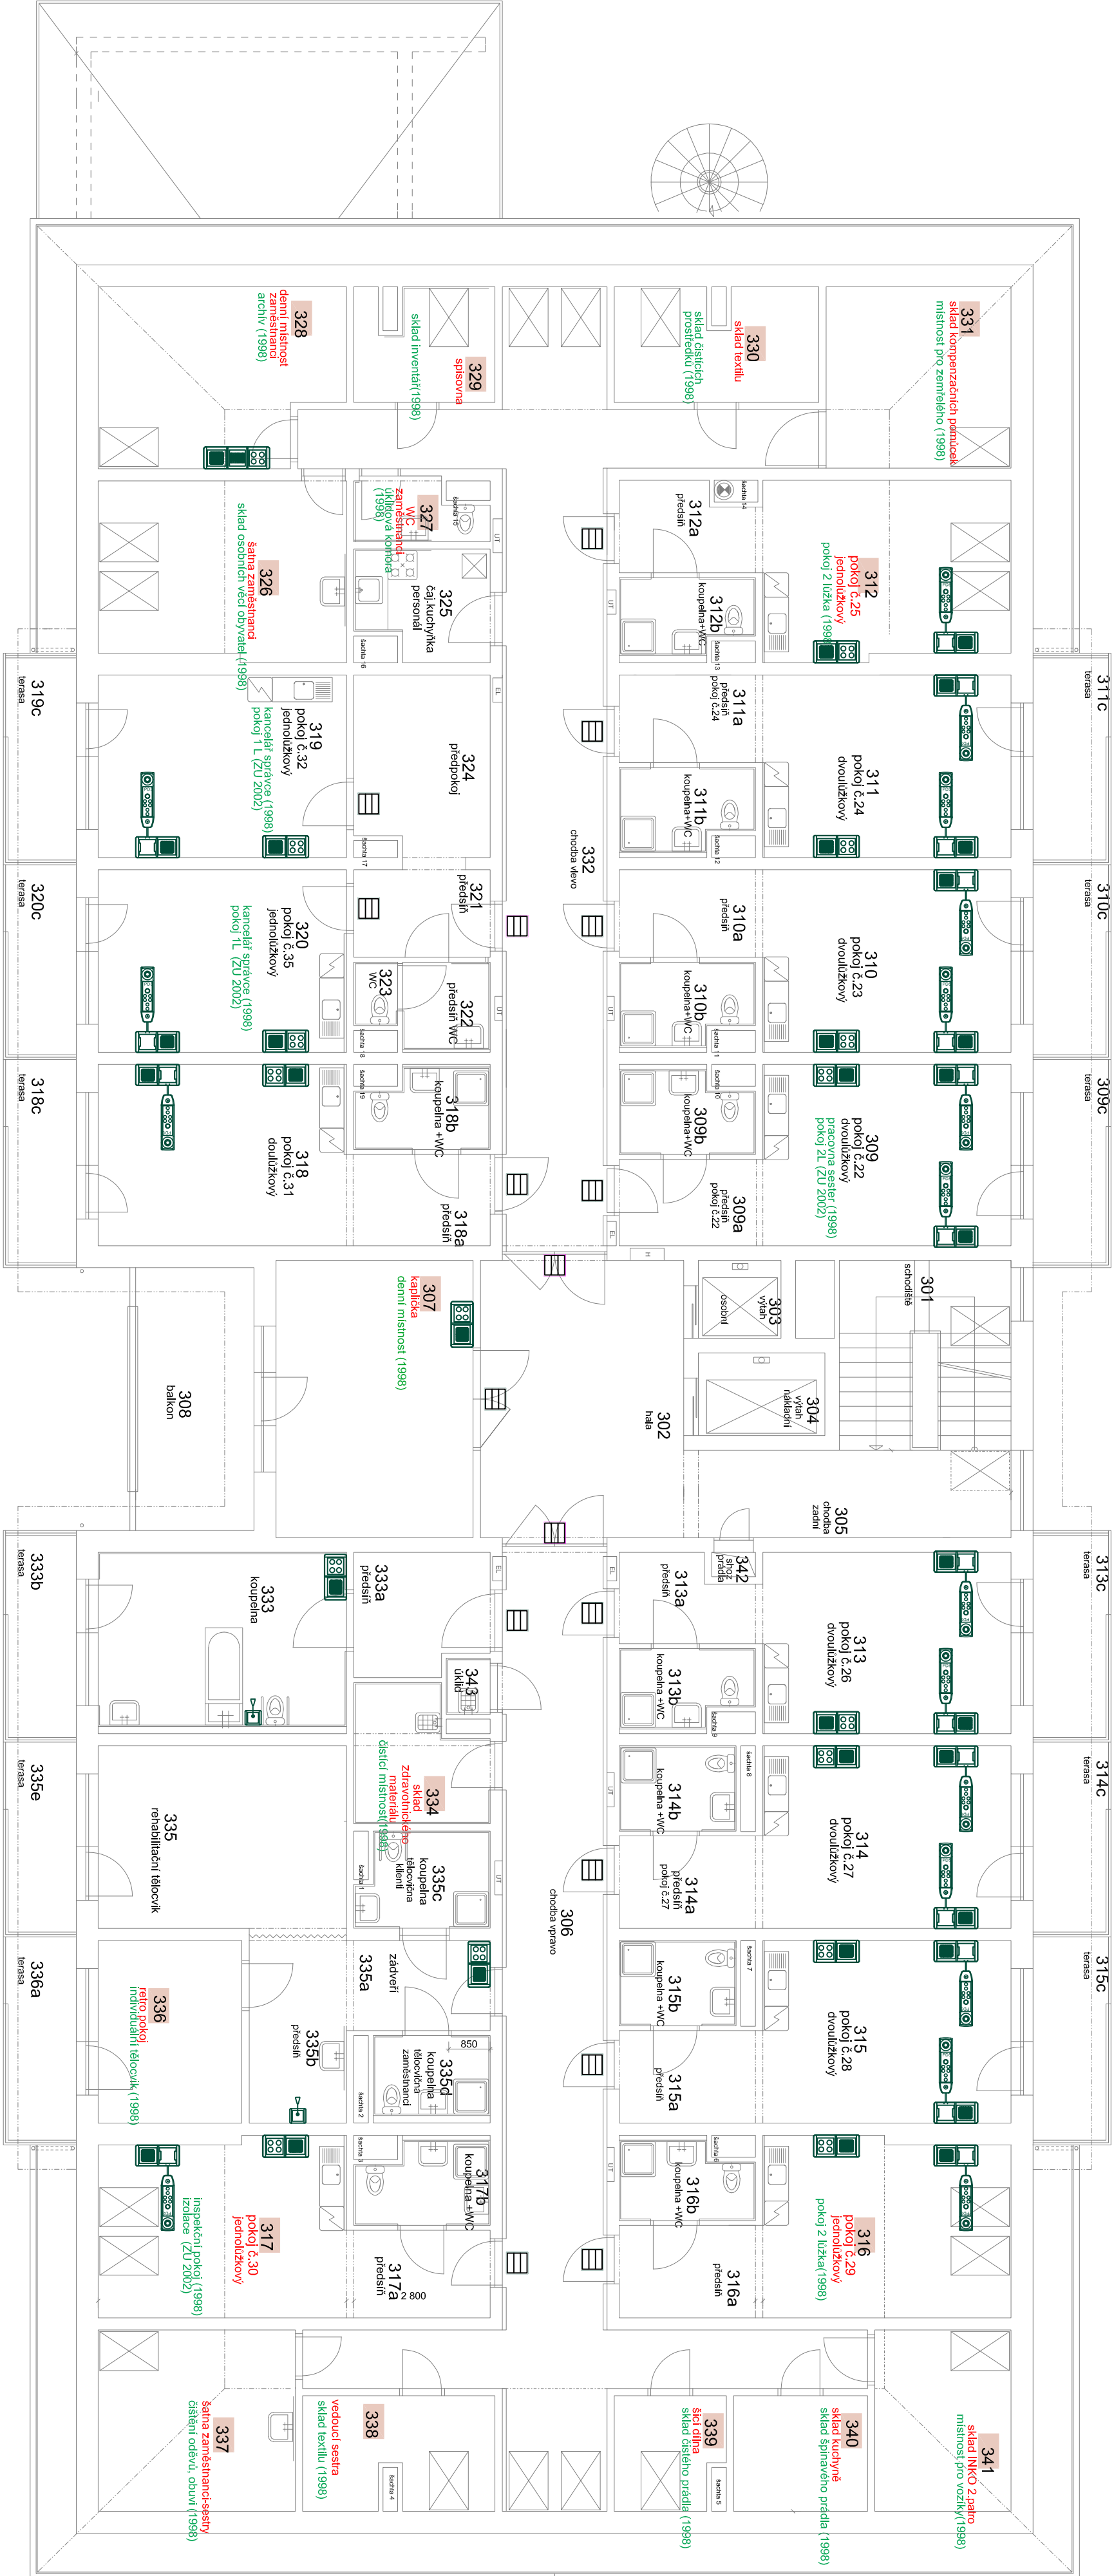

LEGENDA ZNAČEK

- BD 220
- LDZ
- ROZVÁŽEČ LÚZ VČETNĚ AKTIVNÍCH PRVKŮ A ZPŮSOB
- HLAVNÍ TERMINÁL PERSONALU
- POKROVY TERMINÁL HVOZDŮV
- POKROVY TERMINÁL HVOZDŮV S DISPLEJEM
- TERMINÁL PACIENTA
- ZÁSUJKA PACIENTA S DRŽÁKEM A REPRODUKTOREM
- SVĚTLIDLO SIGNALIZAČNÍ
- ZÁSUJKA HLAVNÍHO TERMINÁLU
- SVĚTLIDLO SIGNALIZAČNÍ – SÍKROVÉ
- TAHO KOZDŮVHO VOZÁKŮ

míst.č.	účel místnosti	účel místnosti	plocha podlaha	úprava povrchu
301	(černá změna užívání) přívodní před ZU	m2	13,75	mramorová dlažba
302	schodiště		23,80	keram dlažba
303	výšň osobní			
304	výšň nákladní			
305	chodba zadní		12,11	keram dlažba
306	chodba vpravo		53,96	keram dlažba
307	kaplička	deník místností (1998) 308	13,12	koberec
308	balíček		13,12	keram dlažba
309	pokoj č.22, dvě lůžka	pracovní sítě (1998) 00	10,00	umyv. o.za kuchl.
310	pokoj č.22, dvě lůžka	pokoj č.21 (ZU 2002)	5,24	PVC
309a	předstín, pokoj č.22		5,24	PVC
309b	koupelna+WC, pokoj č.22		4,45	keram dlažba
309c	terasa, pokoj č.22		5,81	keram dlažba
310	pokoj č.23, dvě lůžka		19,13	PVC
310a	předstín, pokoj č.23		5,31	PVC
310b	koupelna+WC, pokoj č.23		4,45	keram dlažba
310c	terasa, pokoj č.23		5,81	keram dlažba
311	pokoj č.24, dvě lůžka		19,12	PVC
311a	předstín, pokoj č.24		5,31	PVC
311b	koupelna+WC, pokoj č.24		4,45	keram dlažba
311c	terasa, pokoj č.24		5,81	keram dlažba
312	pokoj č.25, jedno lůžko	pokoj č.21 (1998)	18,54	PVC
312a	předstín, pokoj č.25		5,81	keram dlažba
312b	koupelna+WC, pokoj č.25		4,08	keram dlažba
313	pokoj č.26, dvě lůžka		19,00	PVC
313a	předstín, pokoj č.26		4,45	PVC
313b	koupelna+WC, pokoj č.26		4,17	keram dlažba
313c	terasa, pokoj č.26		5,81	keram dlažba
314	pokoj č.27, dvě lůžka		19,13	PVC
314a	předstín, pokoj č.27		5,81	PVC
314b	koupelna+WC, pokoj č.27		4,20	keram dlažba
314c	terasa, pokoj č.27		5,81	keram dlažba
315	pokoj č.28, dvě lůžka		19,12	PVC
315a	předstín, pokoj č.28		5,60	PVC
315b	koupelna+WC, pokoj č.28		4,20	keram dlažba
315c	terasa, pokoj č.28		5,81	keram dlažba